



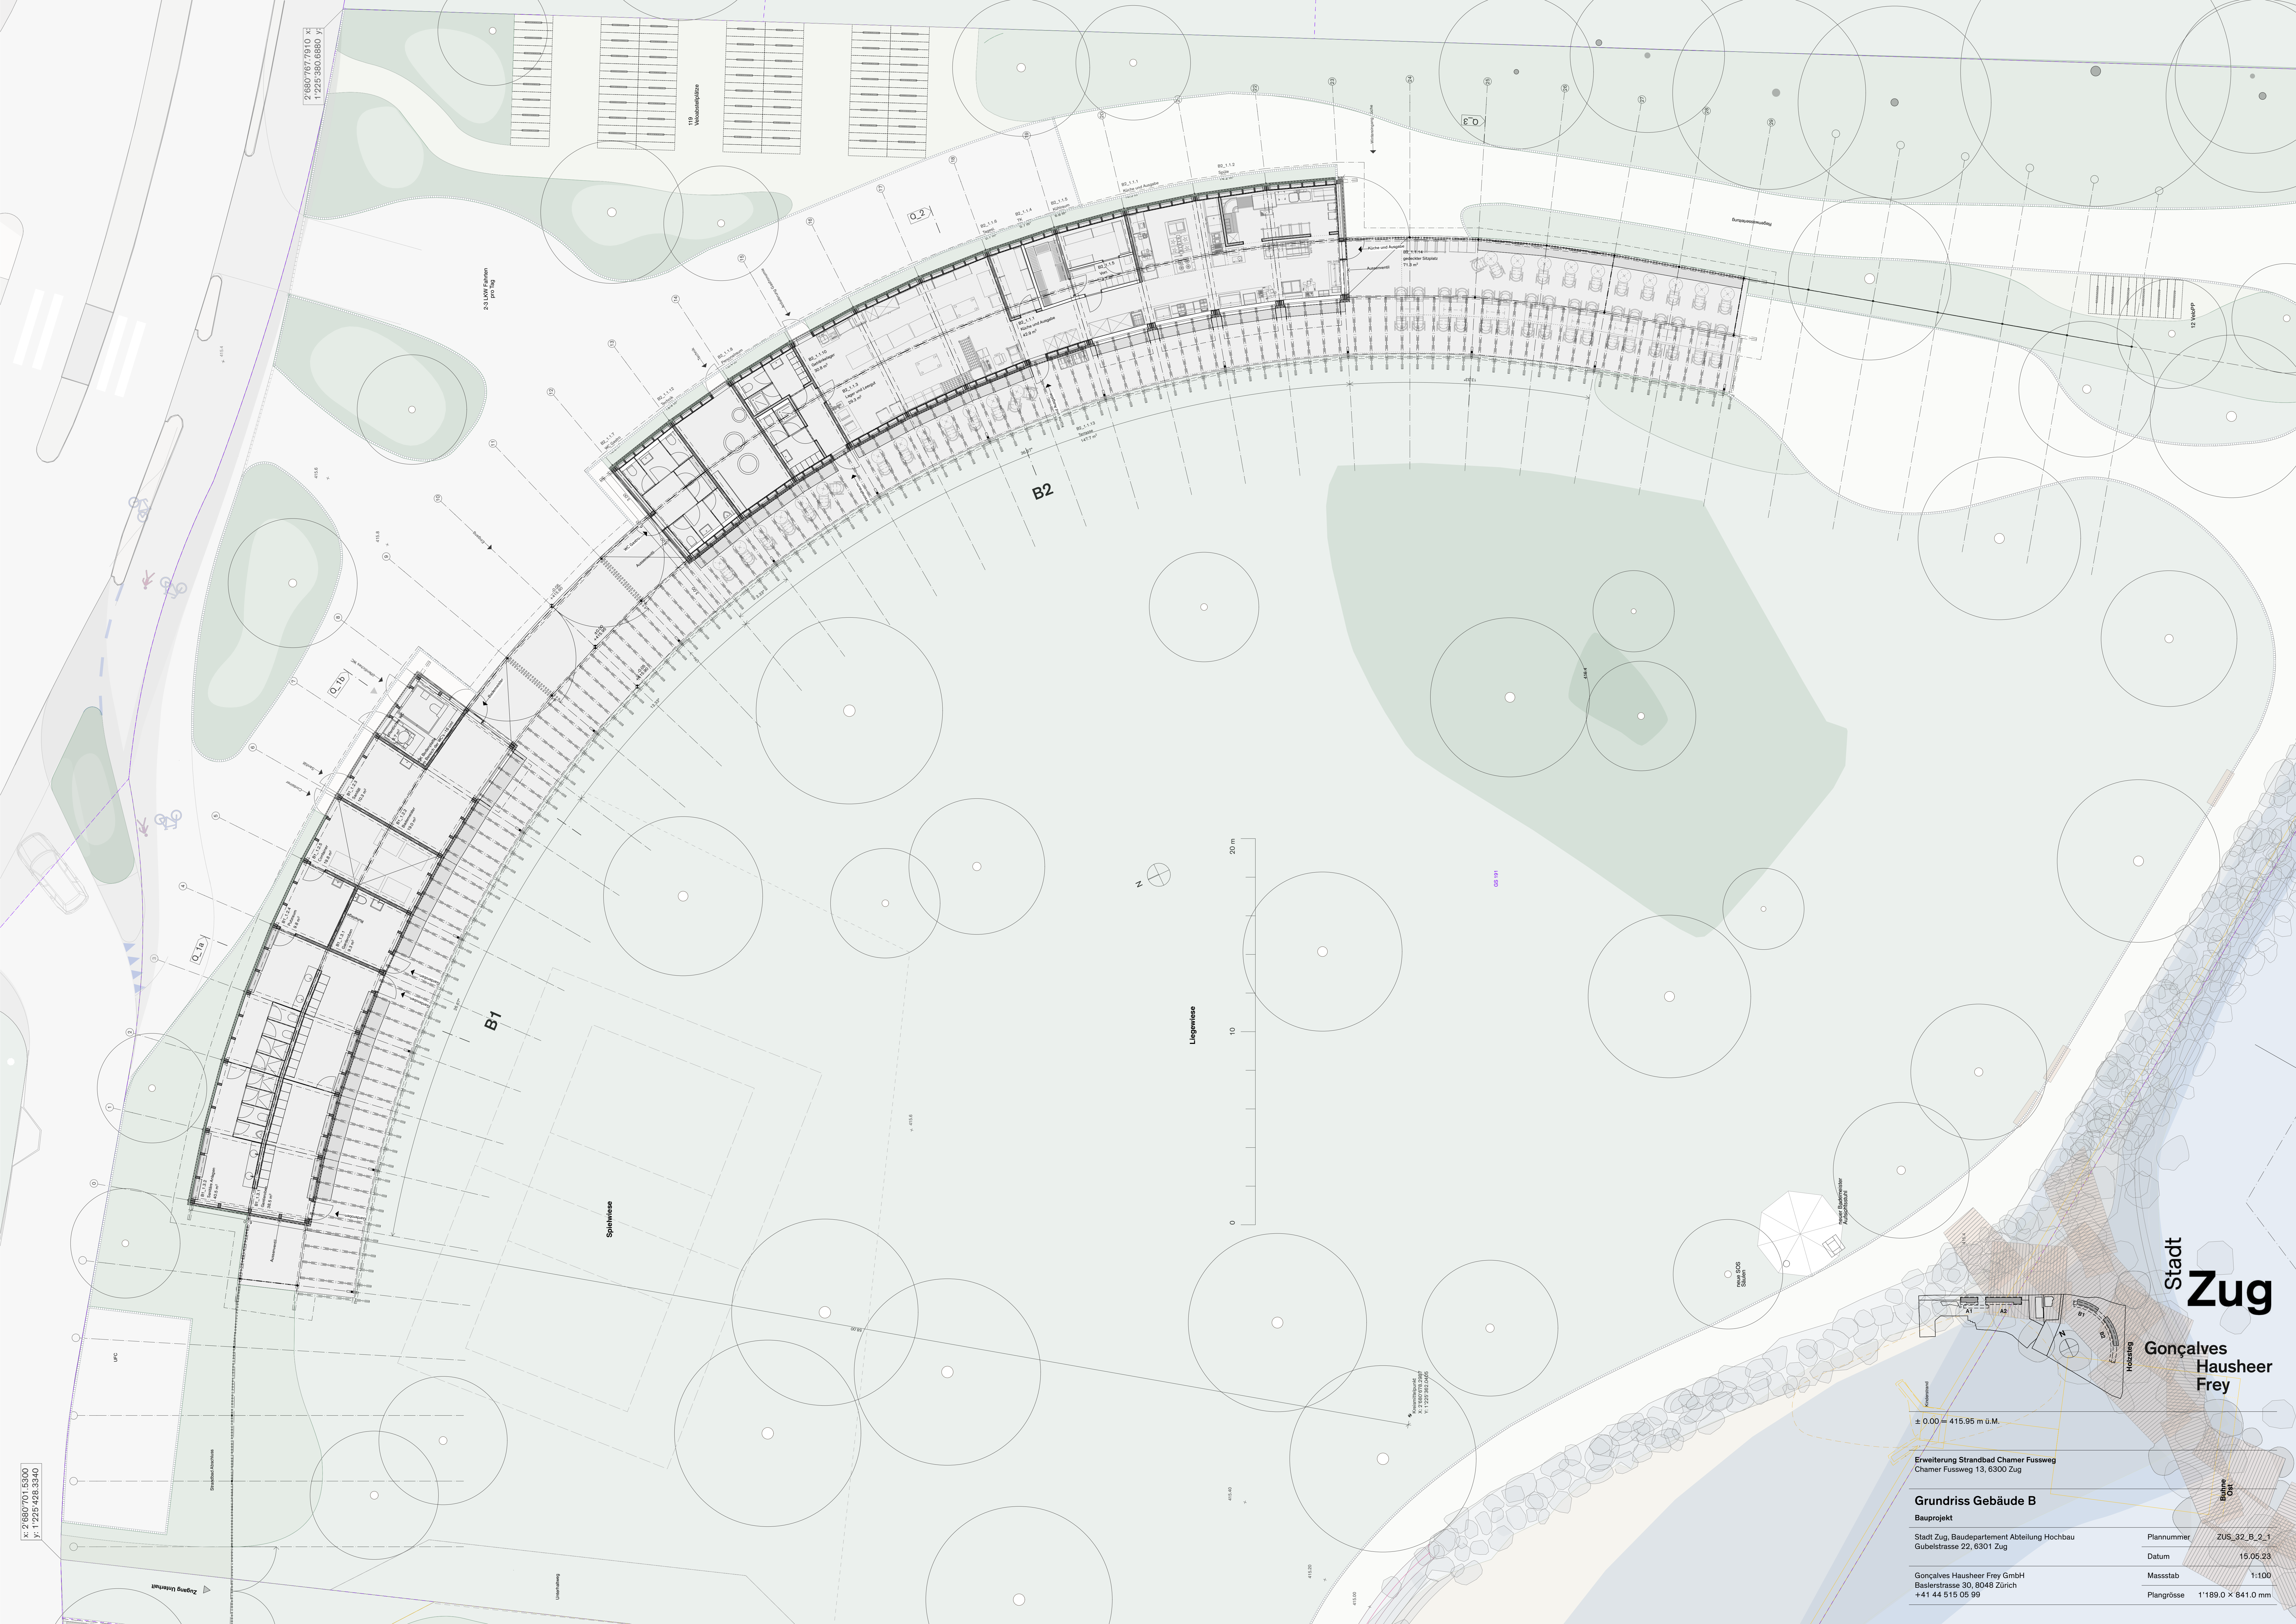

Stadt Zug
Gonçalves
Hausheer
Frey

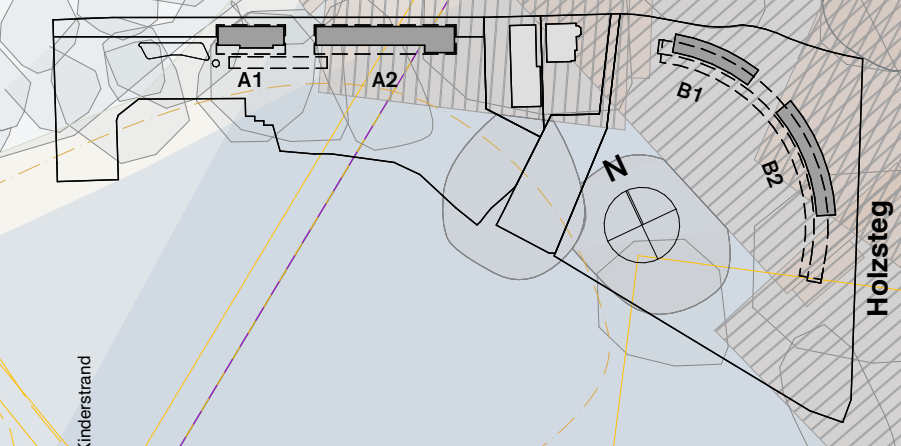

± 0.00 = 415.95 m ü.M.

Erweiterung Strandbad Chamer Fussweg
Chamer Fussweg 13, 6300 Zug

Grundriss Gebäude B
Bauprojekt

Stadt Zug, Baudepartement Abteilung Hochbau
Gubelstrasse 22, 6301 Zug

Gonçalves Hausheer Frey GmbH
Baslerstrasse 30, 8048 Zürich
+41 44 515 05 99

Plannummer ZUS_32_B_2_1
Datum 15.05.23

Massstab 1:100
Plangrösse 1'189.0 × 641.0 mm