

Bebauungsplan "Klinik Meissenberg"

im ordentlichen Verfahren gemäss § 39 PBG

Situationsplan 1:500

Stand 1. öffentliche Auflage

Plan Nr. 7512	Datum: 07.07.2023
Beschluss Stadtrat Einleitung Vorprüfung:	23.08.2022
Vorprüfungsbericht Baudirektion des Kantons Zug:	20.12.2022
Grosser Gemeinderat Vorlage Nr. 2810:	Bericht und Antrag des Stadtrats vom 11.04.2023
1. Lesung im Grossen Gemeinderat von Zug:	04.07.2023
1. Publikation im Amtsblatt:	Nr. 28 vom 13.07.2023
1. Öffentliche Auflage:	13.07.2023 - 11.08.2023
Grosser Gemeinderat Vorlage Nr. ____:	Bericht und Antrag des Stadtrats vom ____
2. Lesung / Beschluss des Grossen Gemeinderates von Zug: Die Präsidentin / Der Präsident:	Nr. ____ vom ____ Der Stadtschreiber:
2. Publikation im Amtsblatt:	Nr. ____ vom ____ und Nr. ____ vom ____
2. Öffentliche Auflage:	____ - ____
Genehmigung:	____
Format: 630/594mm	Plangrundlagen: Amtliche Vermessung, Stand November 2021

Legende

Genehmigungsinhalt

- Perimeter Bebauungsplan
- C,D,G Baubereich für Neubauten
- E,F,H Baubereich für Umbauten
- A Baubereich für Sanierungen und Umbauten (schützenswert)
- B Baubereich für Neubau, Sanierungen und Umbauten
- - - - - Baubereich für Balkone
- U Baubereich für unterirdische Bauten
- m ü. M. Kote OK Dach / Maximale Höhenkote in Meter über Meer
- bestehender Gehölzrücken (Lage schematisch)
- öffentliche Fusswegverbindung (Lage schematisch)
- Baum / Strauch neu (Lage schematisch)
- Baum bestehend, materiell schützenswert / materiell und konzeptionell schützenswert (Lage schematisch)
- Zu- / Wegfahrt Tiefgarage (Lage schematisch)
- V Bereich Veloabstellplatz (Lage schematisch)
- P Bereich Autoabstellplatz (Lage schematisch)
- F/A Anlieferung / Feuerwehrezufahrt (Lage schematisch)
- F Feuerwehrezufahrt (Lage schematisch)

Orientierungsinhalt


- bestehende Bauten / bestehende Balkone
- begrünte Fläche (Lage schematisch)
- Befestigte Fläche (Lage schematisch)
- Abzubrechende Bauten
- Umriss Richtprojekt ober-/unterirdisch
- Wegverbindungen gemäss Richtprojekt
- Baulinie
- Spezialbaulinie
- Grenzabstand
- Baum bestehend
- Zugang Gebäude (Lage schematisch)
- Bushaltestelle "Zug, Meissenberg"




Landeskoordinaten LV95 (CH 1903+) der Eckpunkte der Baubereiche		
Nr.	E-Koordinate	N-Koordinate
1	2 681'639.77	1'223'143.11
2	2 681'650.03	1'223'142.34
3	2 681'639.16	1'223'134.88
4	2 681'649.41	1'223'134.11
5	2 681'669.83	1'223'120.92
6	2 681'671.82	1'223'121.01
7	2 681'679.22	1'223'121.34
8	2 681'682.52	1'223'119.15
9	2 681'684.38	1'223'107.55
10	2 681'686.45	1'223'114.23
11	2 681'693.22	1'223'112.07
12	2 681'696.56	1'223'109.87
13	2 681'691.78	1'223'094.38
14	2 681'697.93	1'223'092.51
15	2 681'698.05	1'223'067.33
16	2 681'688.12	1'223'067.39
17	2 681'687.68	1'223'077.40
18	2 681'681.65	1'223'063.60
19	2 681'671.77	1'223'066.65
20	2 681'678.96	1'223'089.99
21	2 681'673.13	1'223'091.76
22	2 681'671.20	1'223'090.25
23	2 681'676.46	1'223'088.66
24	2 681'669.86	1'223'067.24
25	2 681'666.89	1'223'065.23
26	2 681'654.38	1'223'066.33
27	2 681'658.27	1'223'075.19
28	2 681'633.34	1'223'086.14
29	2 681'624.03	1'223'065.01
30	2 681'630.05	1'223'063.36
31	2 681'629.68	1'223'062.52
32	2 681'627.29	1'223'057.09
33	2 681'626.89	1'223'057.14
34	2 681'619.83	1'223'058.02
35	2 681'619.77	1'223'057.53
36	2 681'619.42	1'223'050.59
37	2 681'625.99	1'223'049.78
38	2 681'625.71	1'223'047.44
39	2 681'633.22	1'223'045.19
40	2 681'636.90	1'223'055.56
41	2 681'641.48	1'223'051.53
42	2 681'643.99	1'223'057.24
43	2 681'649.37	1'223'048.06
44	2 681'673.23	1'223'050.47
45	2 681'683.27	1'223'046.37
46	2 681'681.60	1'223'041.10
47	2 681'671.55	1'223'043.71
48	2 681'664.47	1'223'023.36
49	2 681'676.93	1'223'028.06
50	2 681'679.28	1'223'021.84
51	2 681'694.78	1'223'027.65
52	2 681'698.32	1'223'018.21
53	2 681'698.37	1'223'011.34
54	2 681'683.69	1'223'005.79
55	2 681'686.58	1'222'998.16
56	2 681'694.76	1'223'001.25
57	2 681'698.49	1'222'991.35
58	2 681'698.52	1'222'987.30
59	2 681'684.77	1'222'982.12
60	2 681'682.12	1'222'989.12
61	2 681'679.34	1'222'985.06
62	2 681'674.72	1'223'000.30
63	2 681'673.33	1'222'999.78
64	2 681'650.08	1'223'001.90
65	2 681'640.20	1'222'998.15
66	2 681'646.23	1'222'982.19
67	2 681'652.59	1'222'984.59
68	2 681'656.15	1'222'975.21
69	2 681'663.47	1'222'977.97
70	2 681'666.67	1'222'969.25
71	2 681'668.19	1'222'969.99
72	2 681'678.60	1'222'972.91
73	2 681'673.72	1'222'985.82
74	2 681'666.39	1'222'983.06
75	2 681'662.90	1'222'992.27
76	2 681'654.87	1'222'989.25

Landeskoordinaten LV95 (CH 1903+) der Eckpunkte der unterirdischen Baubereiche		
77	2 681'662.17	1'223'120.58
78	2 681'697.86	1'223'109.01
79	2 681'698.08	1'223'060.18
80	2 681'654.41	1'223'058.22
81	2 681'650.84	1'223'050.11
82	2 681'655.00	1'223'048.24
83	2 681'656.54	1'223'031.51
84	2 681'640.22	1'223'038.68
85	2 681'639.56	1'223'037.95
86	2 681'625.31	1'223'044.23
87	2 681'625.34	1'223'047.98
88	2 681'618.40	1'223'070.99
89	2 681'623.53	1'223'082.82
90	2 681'630.54	1'223'079.78
91	2 681'653.50	1'223'077.28
92	2 681'652.62	1'223'096.79
93	2 681'663.22	1'223'097.25

Schnitte 1:500

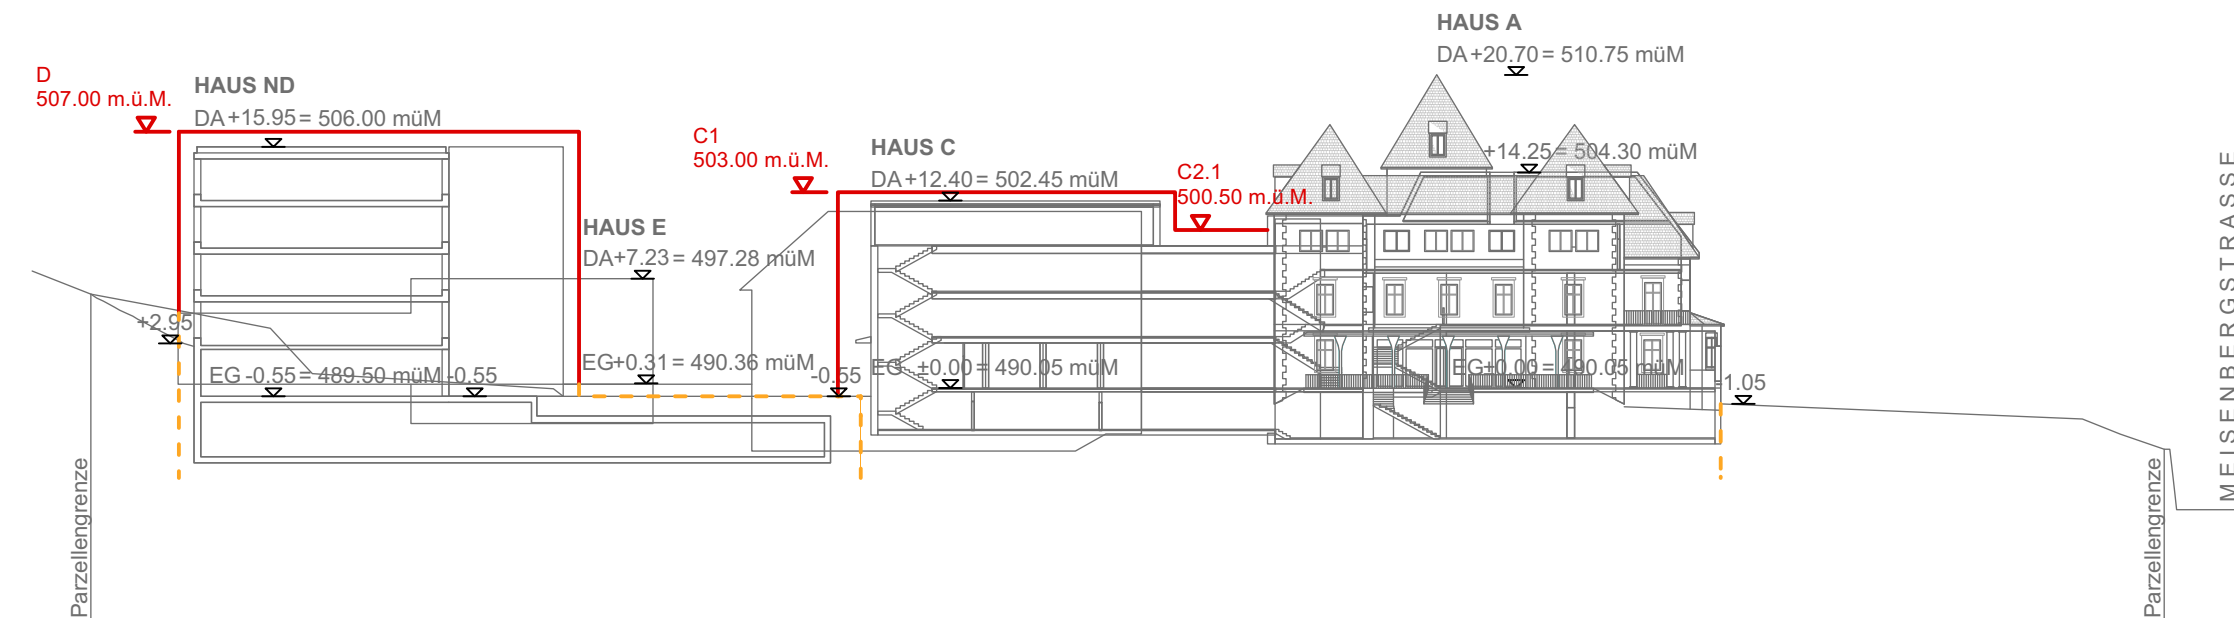

Schnitt A-A

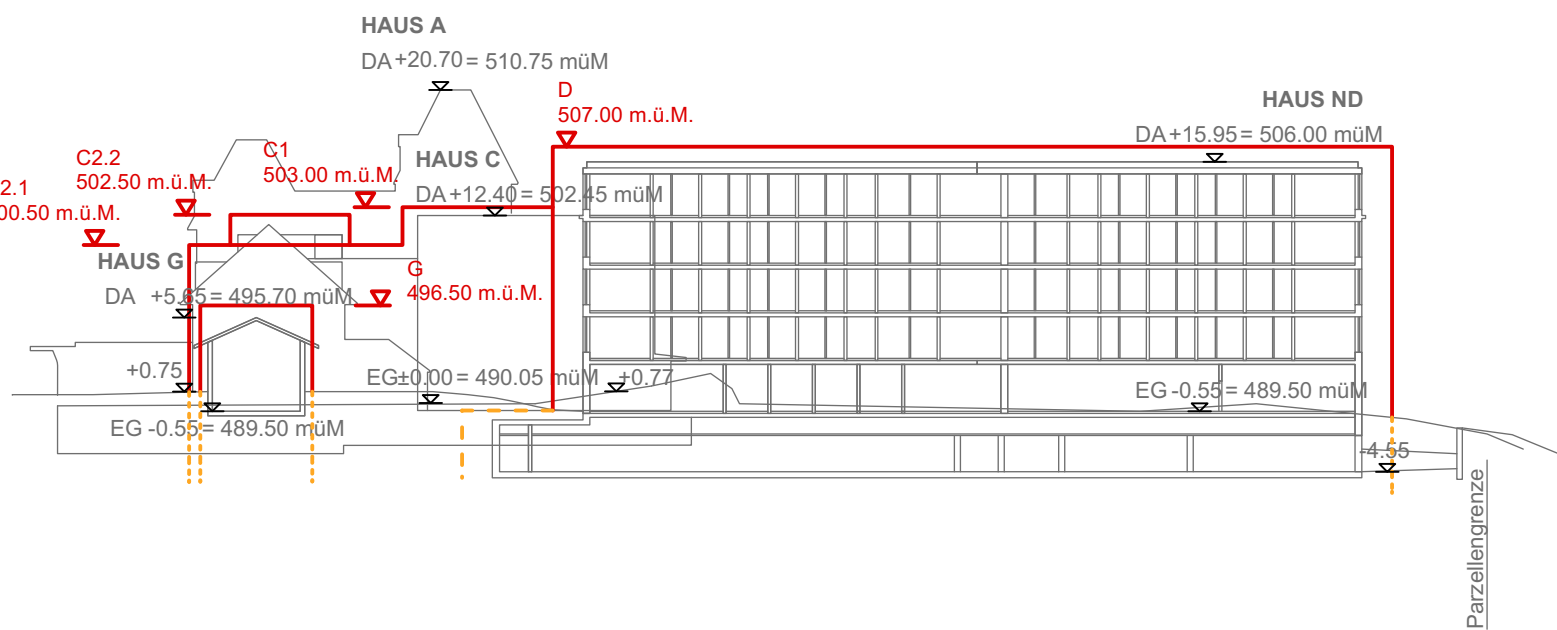

Schnitt B-B

Schnitt C-C

