

Bebauungsplan Eisstadion Herti

im ordentlichen Verfahren gemäss § 39 PBG

Situationsplan 1:500

Stand 2. Lesung GGR


Plan Nr. 7511 Ersetzt Plan Nr. 7062	Datum: 15.09.2023
Beschluss Stadtrat Einleitung Vorprüfung:	25.10.2022
Vorprüfungsbericht Baudirektion des Kantons Zug:	24.02.2023
Grosser Gemeinderat Vorlage Nr. 2806:	Bericht und Antrag des Stadtrats vom 04.04.2023
1. Lesung im Grossen Gemeinderat von Zug:	13.06.2023
1. Publikation im Amtsblatt:	Nr. 26 vom 29.06.2023
1. Öffentliche Auflage:	29.06.2023 - 28.07.2023
Grosser Gemeinderat Vorlage Nr. ____:	Bericht und Antrag des Stadtrats vom 26.09.2023
2. Lesung / Beschluss des Grossen Gemeinderates von Zug:	Nr. ____ vom ____.
Die Präsidentin / Der Präsident:	Der Stadtschreiber:
2. Publikation im Amtsblatt:	
2. Öffentliche Auflage:	____ - ____
Genehmigung:	____.

Legende

Rechtskräftiger Inhalt Genehmigungsinhalt
 gemäss BBP Nr. 7062
 (KBD vom 2.10.2007)  Behandlungsinhalt

Rechtskräftiger Inhalt (gemäss BBP Nr. 7062 (KBD vom 2.10.2007))	Genehmigungsinhalt
	Bebauungsplanperimeter
	Baubereich
	Vorspringende Gebäudeteile
	Aufzuhebende vorspringende Gebäudeteile
	Dachterrasse
	Baubereich für unterirdische Bauten
	Aufzuhebender Baubereich für unterirdische Bauten
	Öffentliche Platzsituation (Lage schematisch)
	Aussengastronomie Uptown (Lage schematisch)
	Sportfläche (Lage schematisch)
	Bereich für öffentlichen Durchgang (Lage schematisch)
	Zu- und Wegfahrt (Lage schematisch)
	Ein- und Ausfahrt Tiefgarage (Lage schematisch)
	Ein- und Ausfahrt Anlieferung Eissfläche (Lage schematisch)
	Anlieferung / Güterumschlag und Feuerwehruzufahrt (Lage schematisch)
	Wendebereich Fancar (Lage schematisch)
	Multifunktionale Abstellfläche (Lage schematisch)
	Öffentliche Fusswegverbindung innerhalb Perimeter (Lage schematisch)
	Fussgängerfläche mit öffentlichem Fusswegrecht
	Öffentliche Veloverbindung innerhalb Perimeter (Lage schematisch)
	Velobastellplätze (Lage schematisch)
	Bereich für Unterstand Bushaltestelle (Lage schematisch)
	Bäume (Lage schematisch)
	Unterflurcontainer (Lage und Anzahl schematisch)

Schnitt A-A 1:750

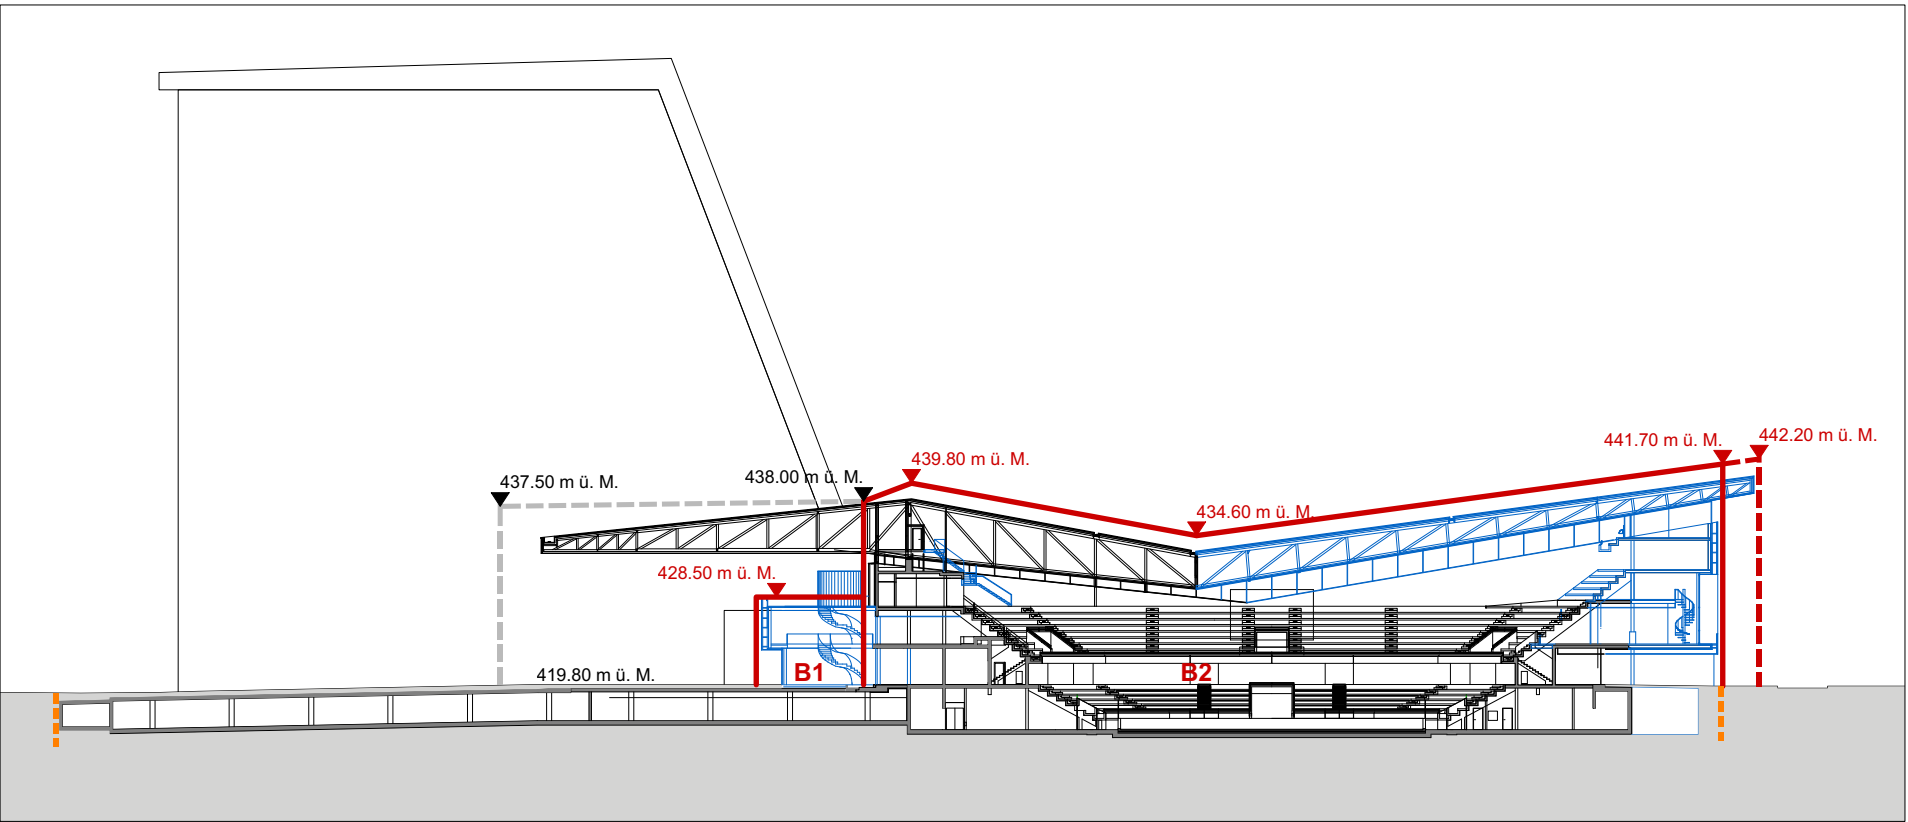

Informationsinhalt

	Weststrasse, projektiert
	Öffentliche Fußwegverbindung ausserhalb Perimeter (Lage schematisch)
	Öffentliche Veloverbindung ausserhalb Perimeter (Lage schematisch)
	Bestehende Gebäude (Situationsplan)
	Bestehende Gebäude (Schnitt)
	Anbauten (Schnitt)
	Offenes Gewässer
	Eingedoltes Gewässer
	Bäume ausserhalb Perimeter (Lage und Anzahl schematisch)

Baulinien

Genehmigungsinhalt

	Neue Baulinie
	Neue Unterniveaubaulinie
	Aufzuhebende Baulinie

Informationsinhalt

----- Genehmigte Baulinie
----- Genehmigte Unterniveaubaulinie

