


Übersichtsplan




Situationsplan

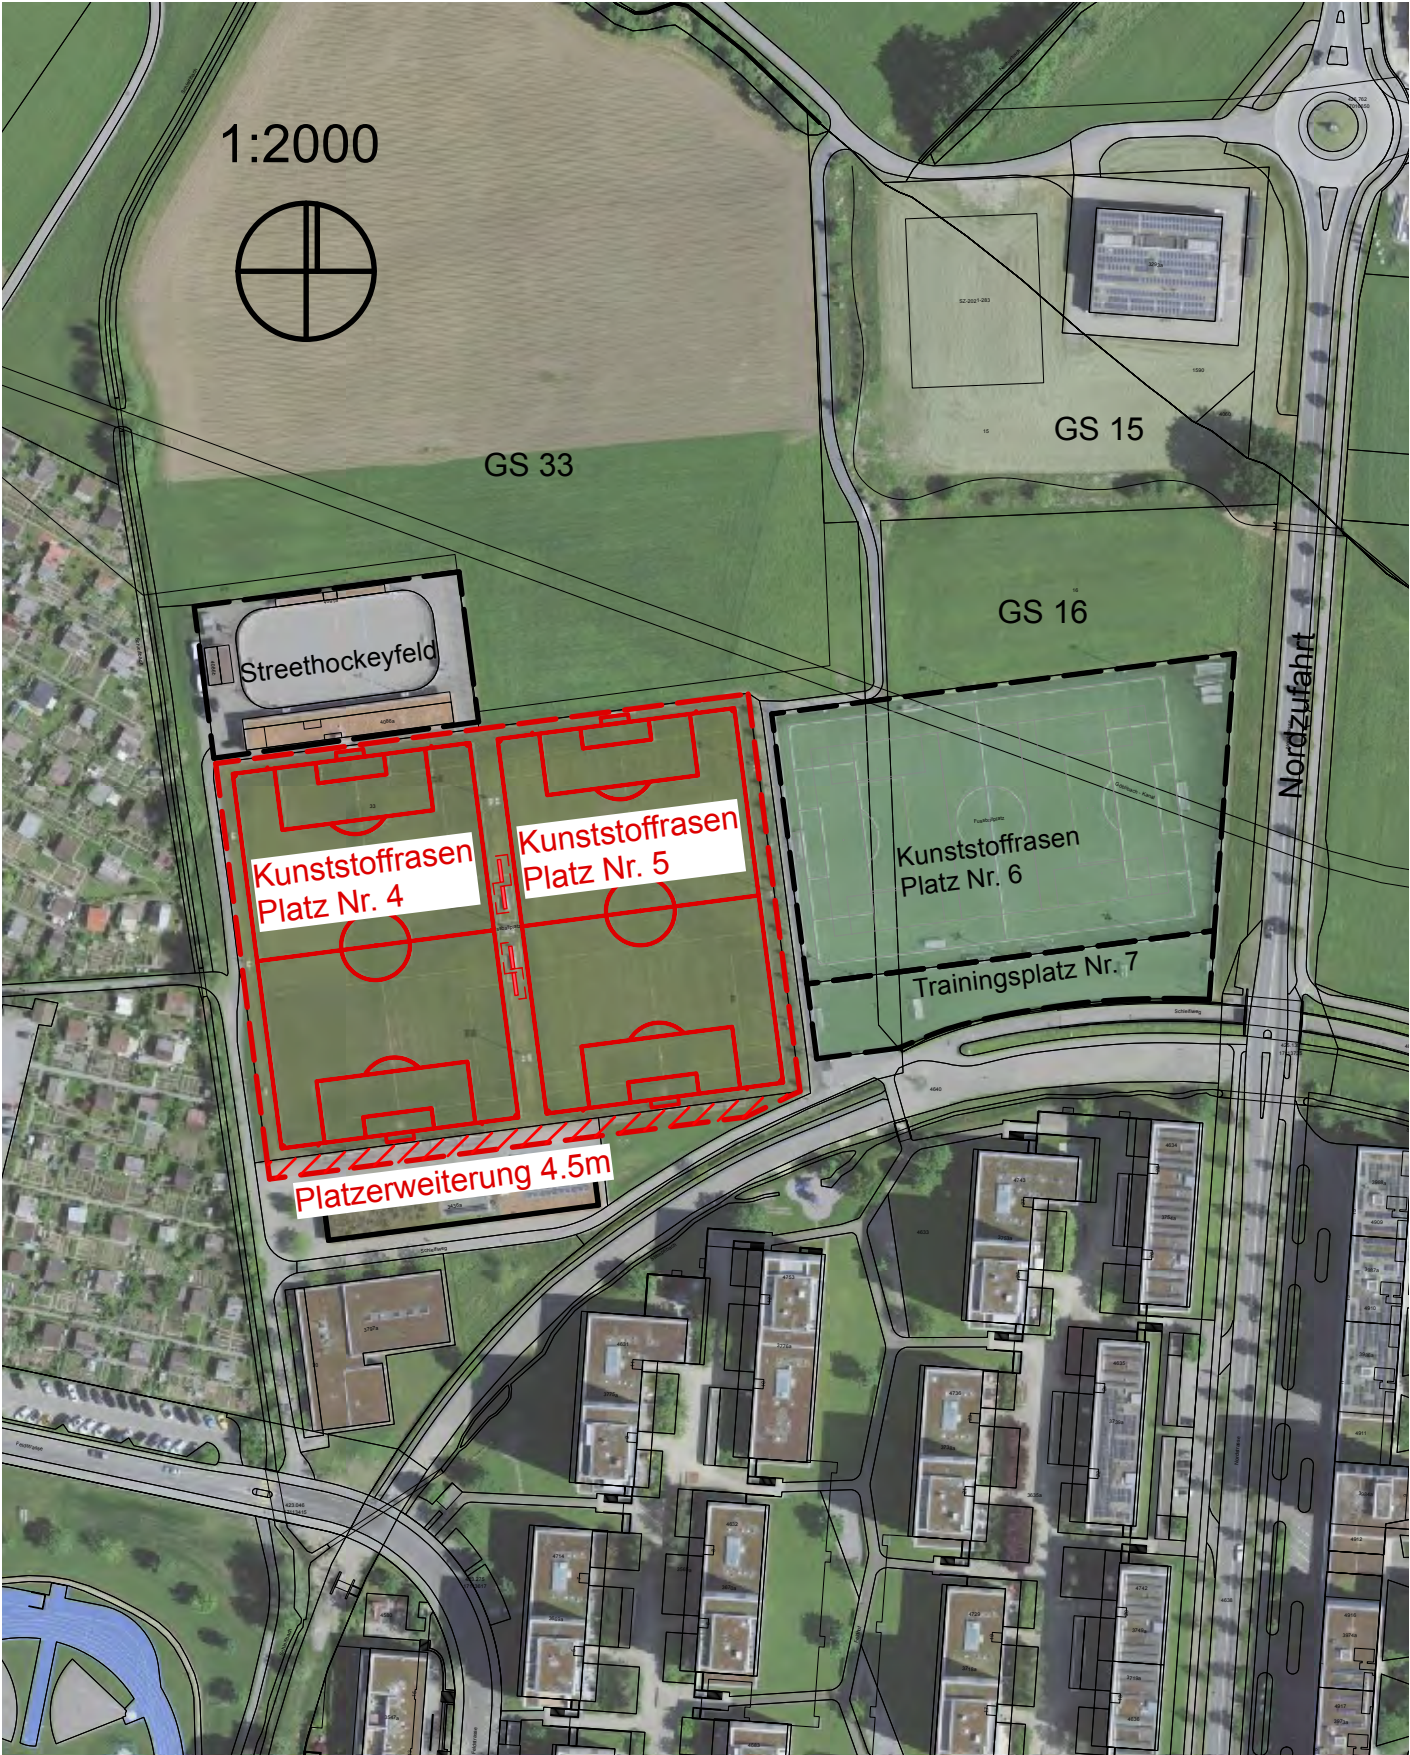

Situationsplan Projekt


ohne Mst.

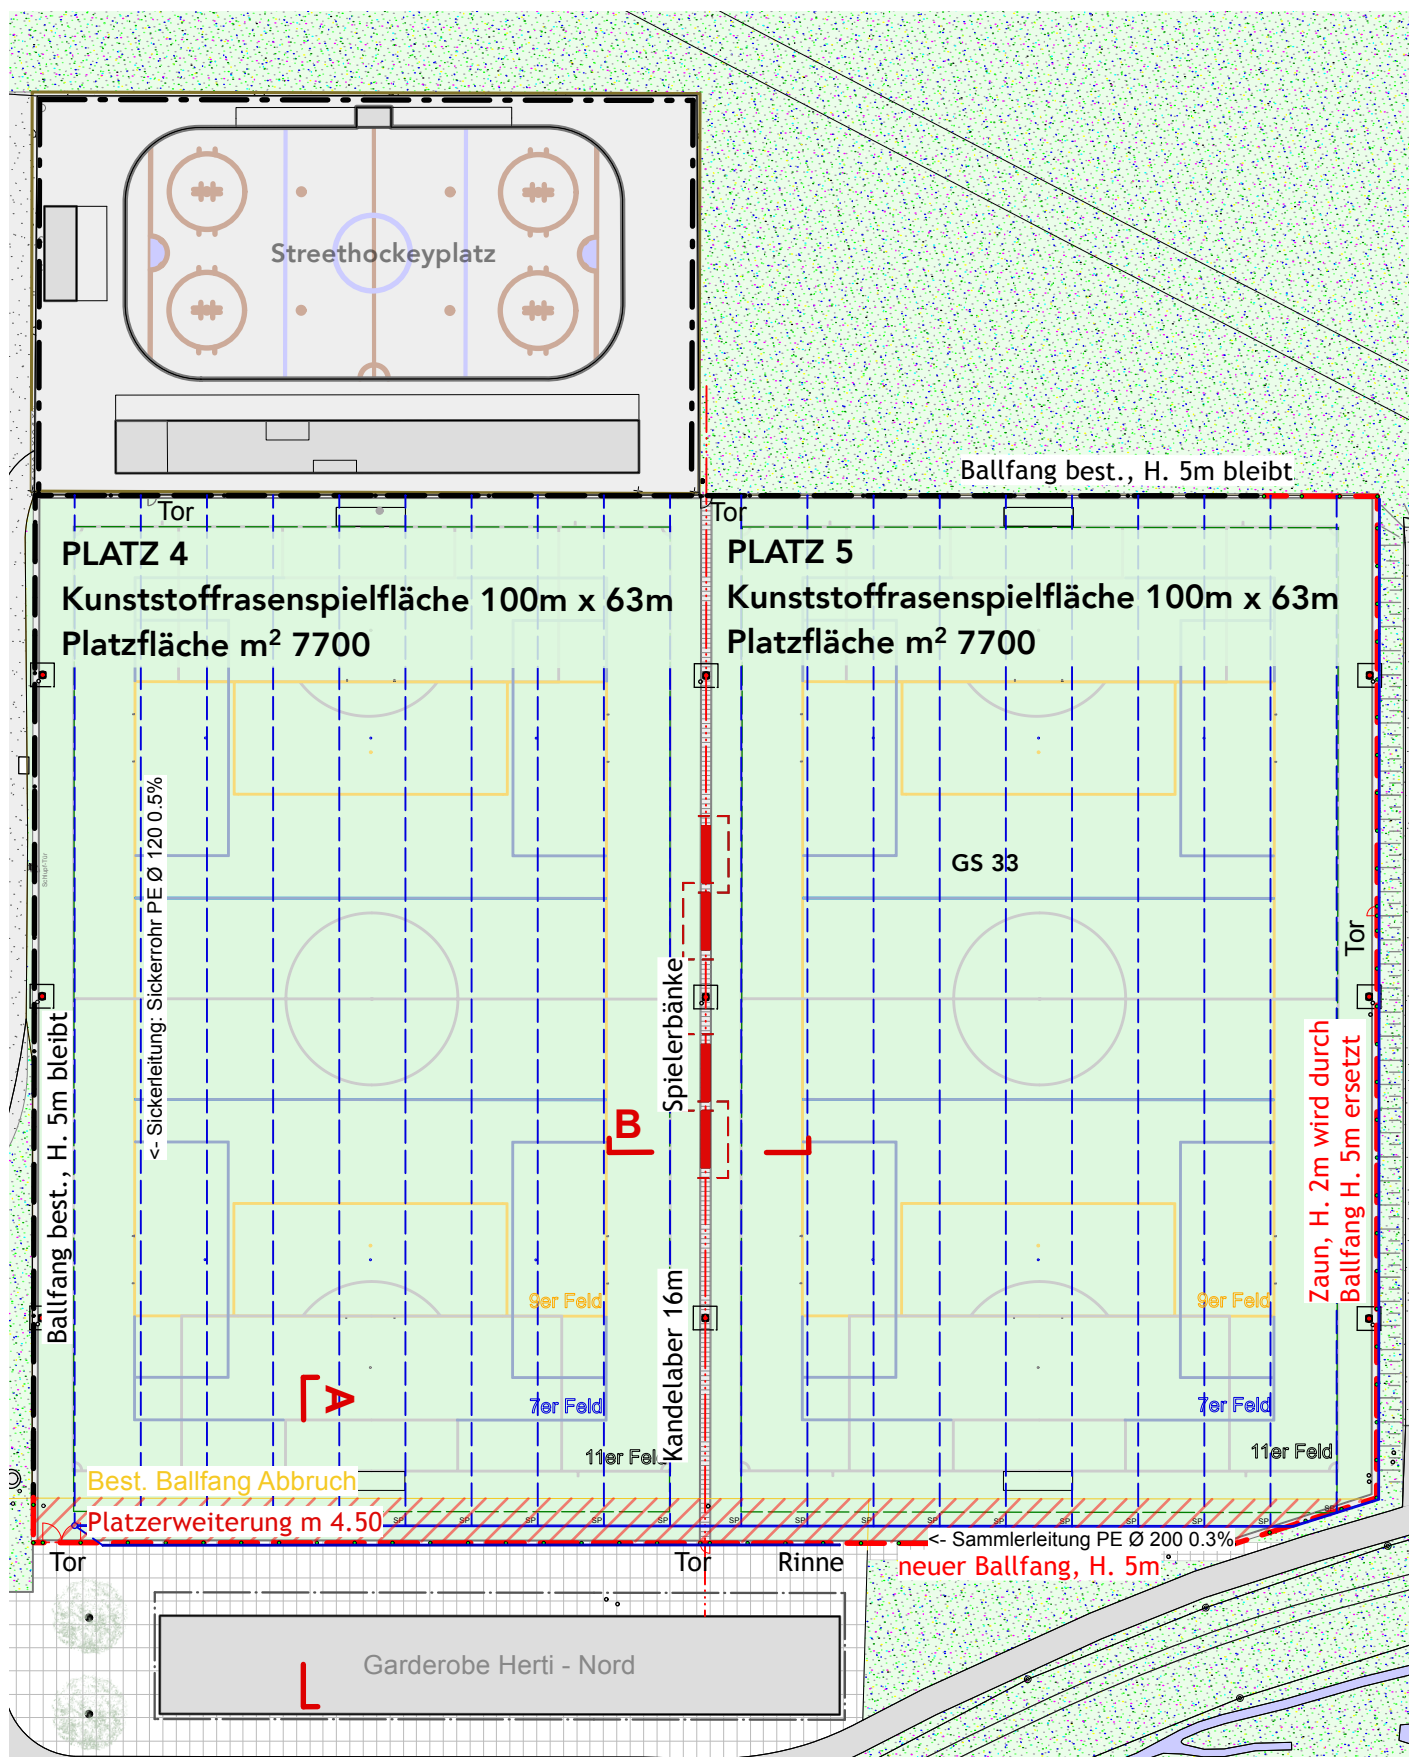


Schnitte

ohne Mst.

Schemaschnitt Platzkonstruktion

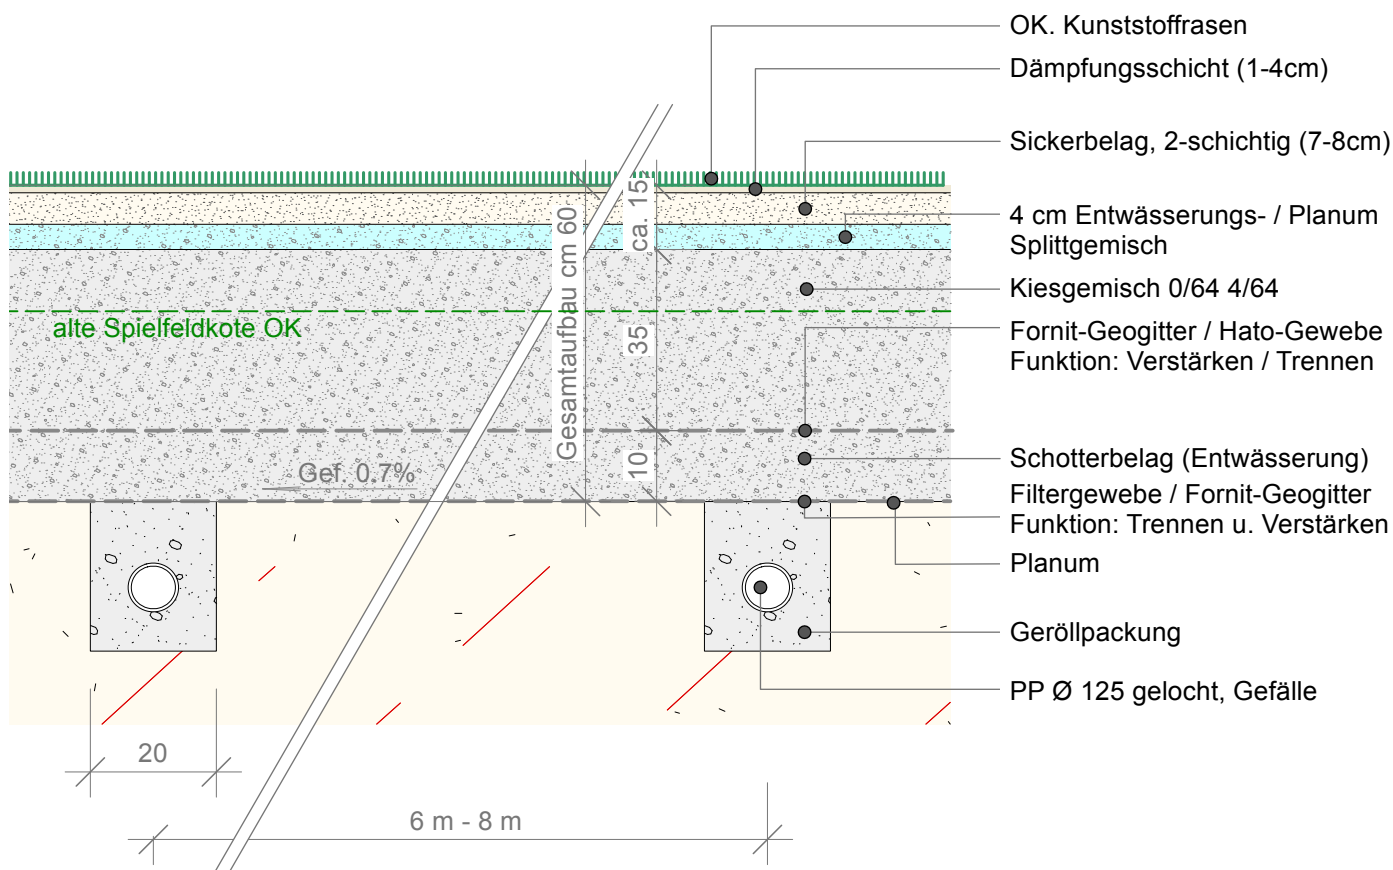

Profilschnitt A

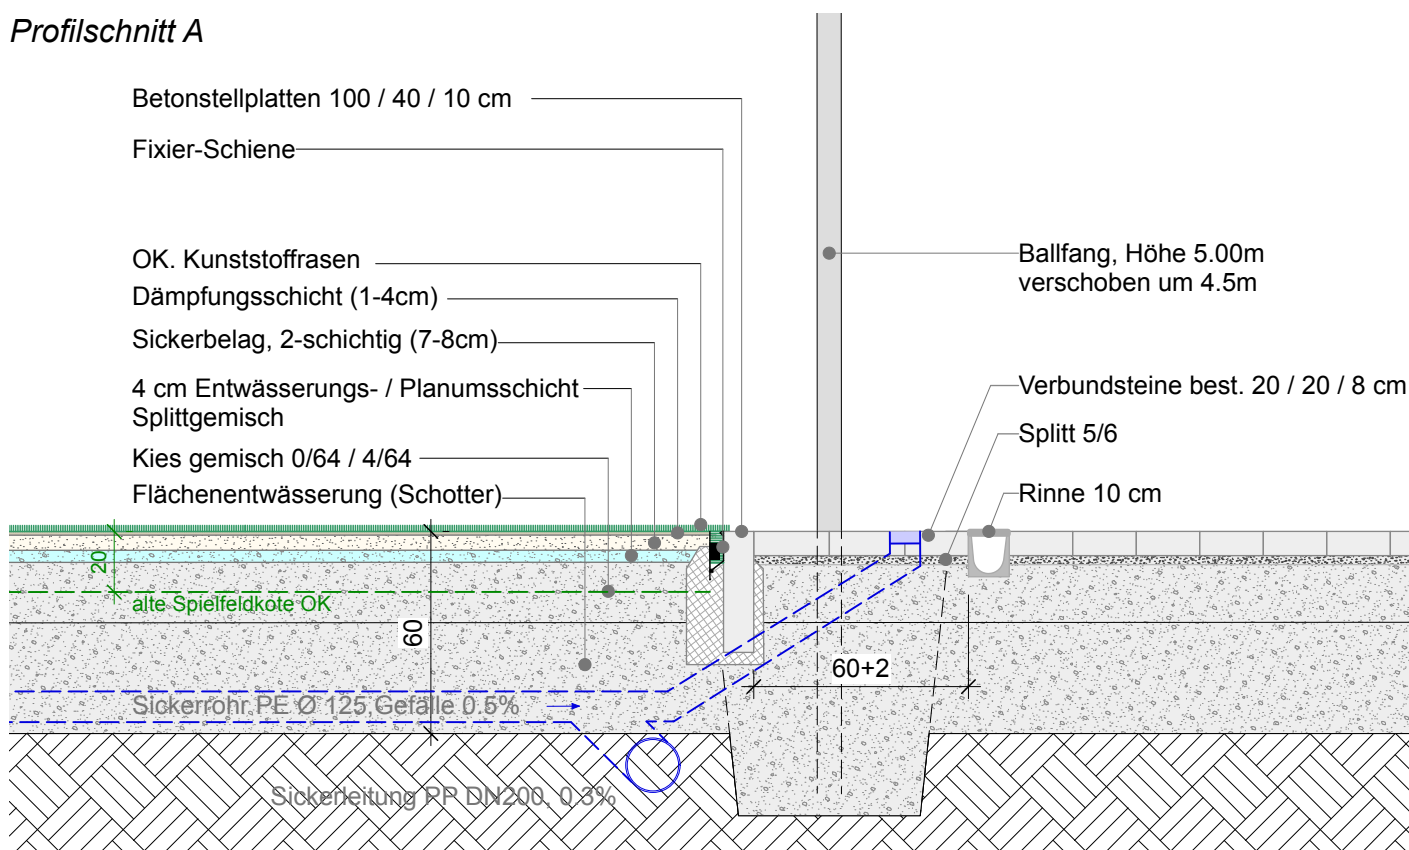

Profilschnitt B

Mst. 1:20

