

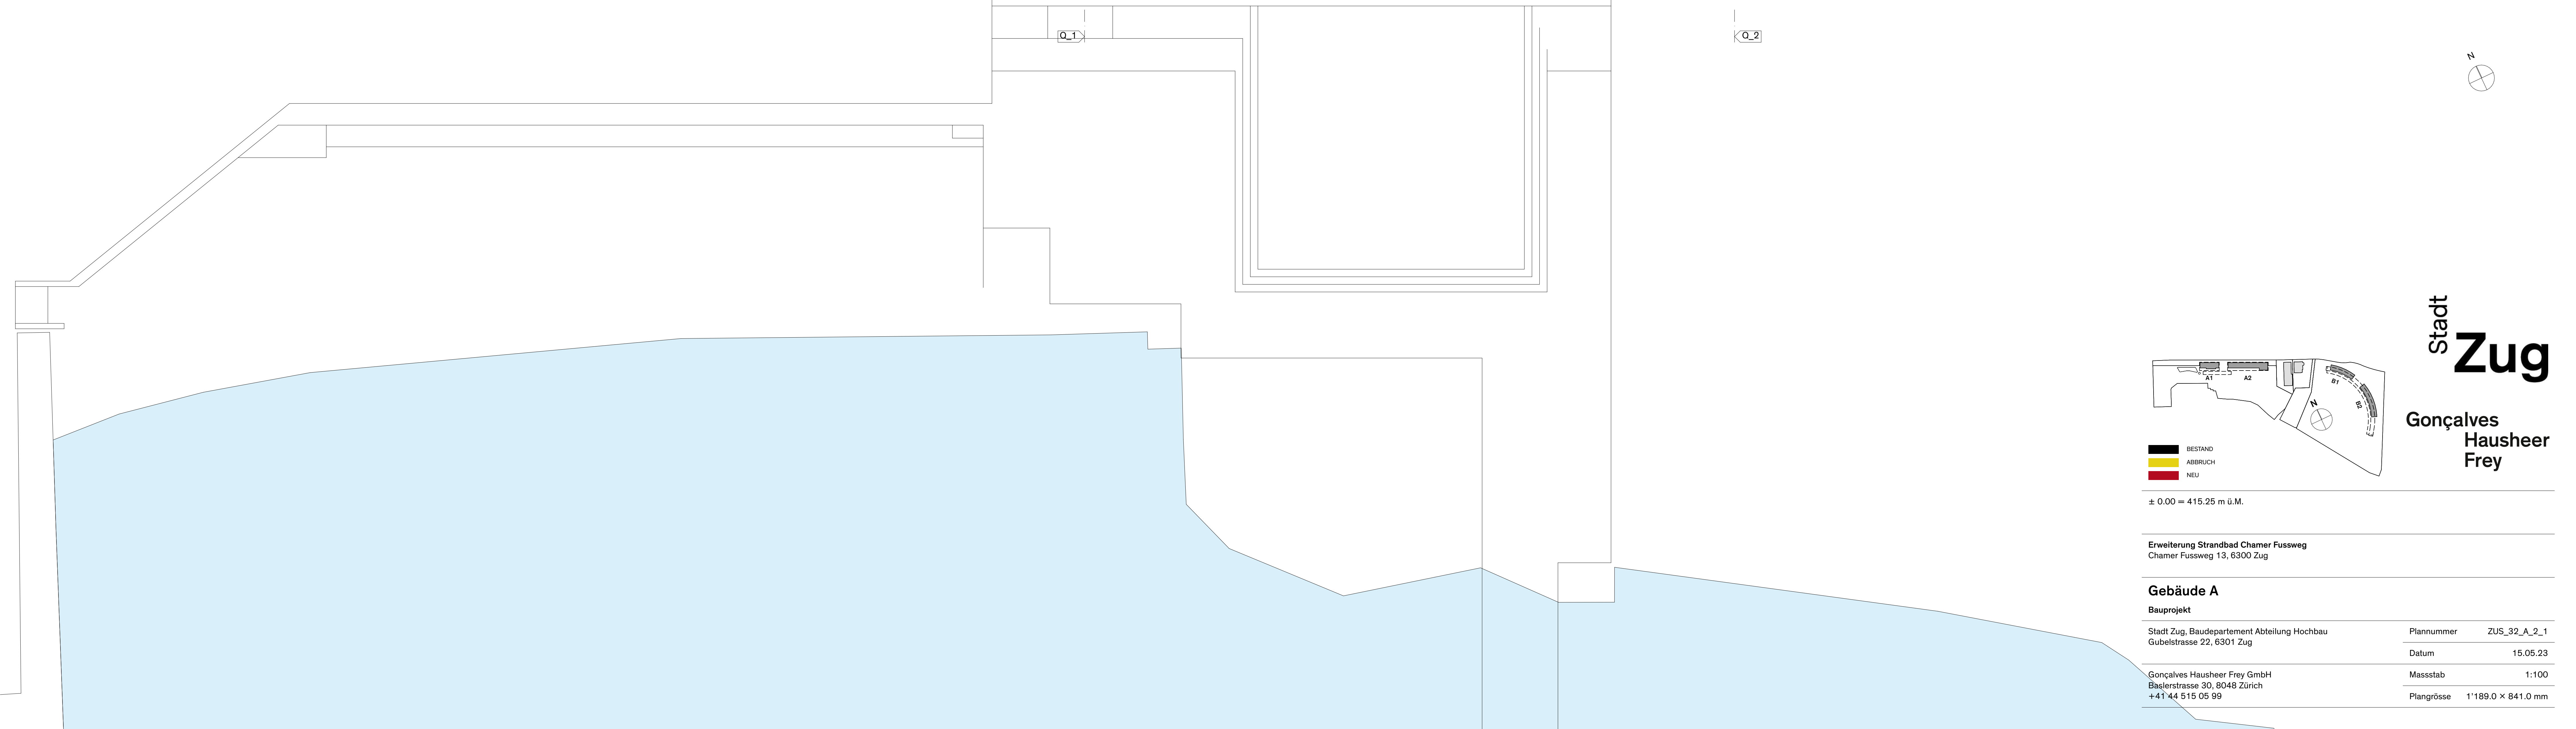
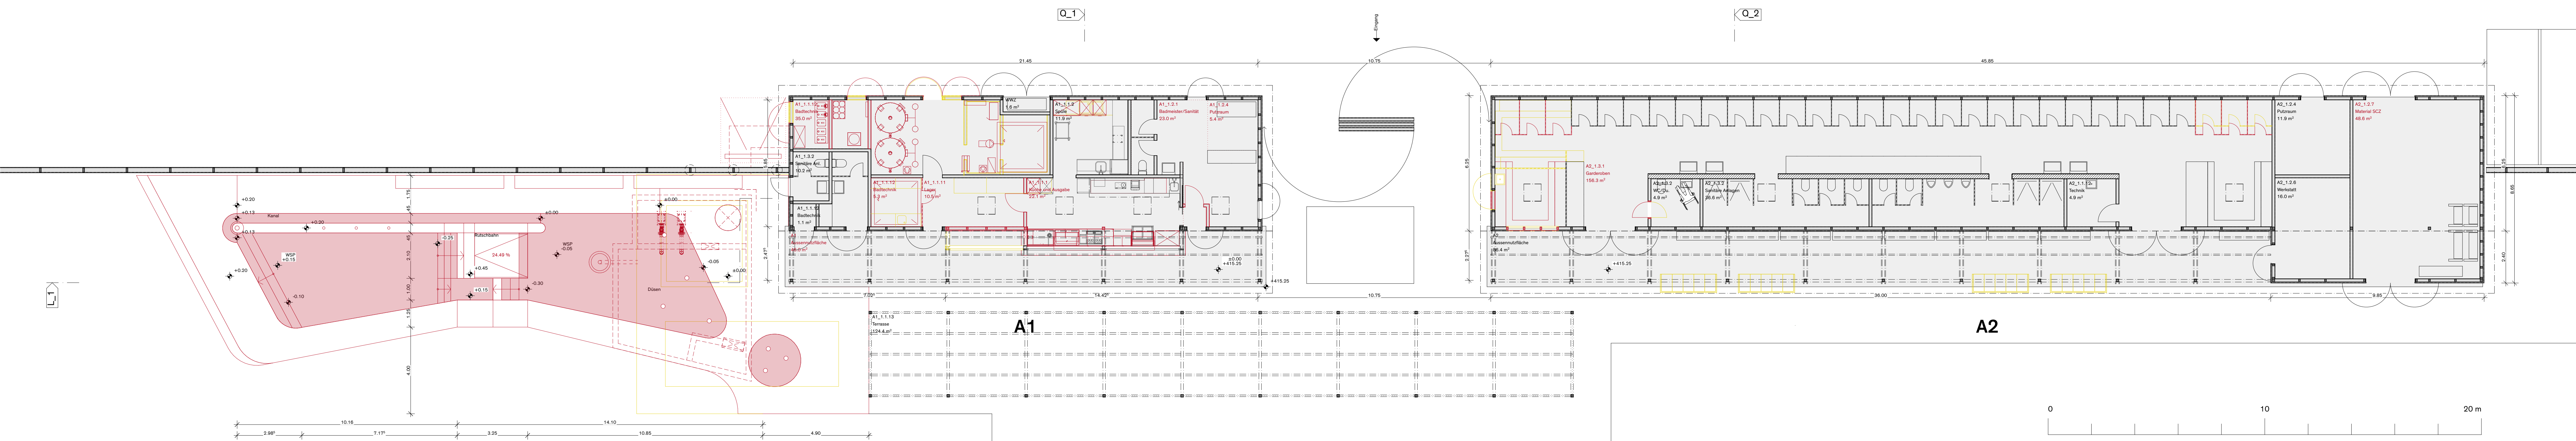
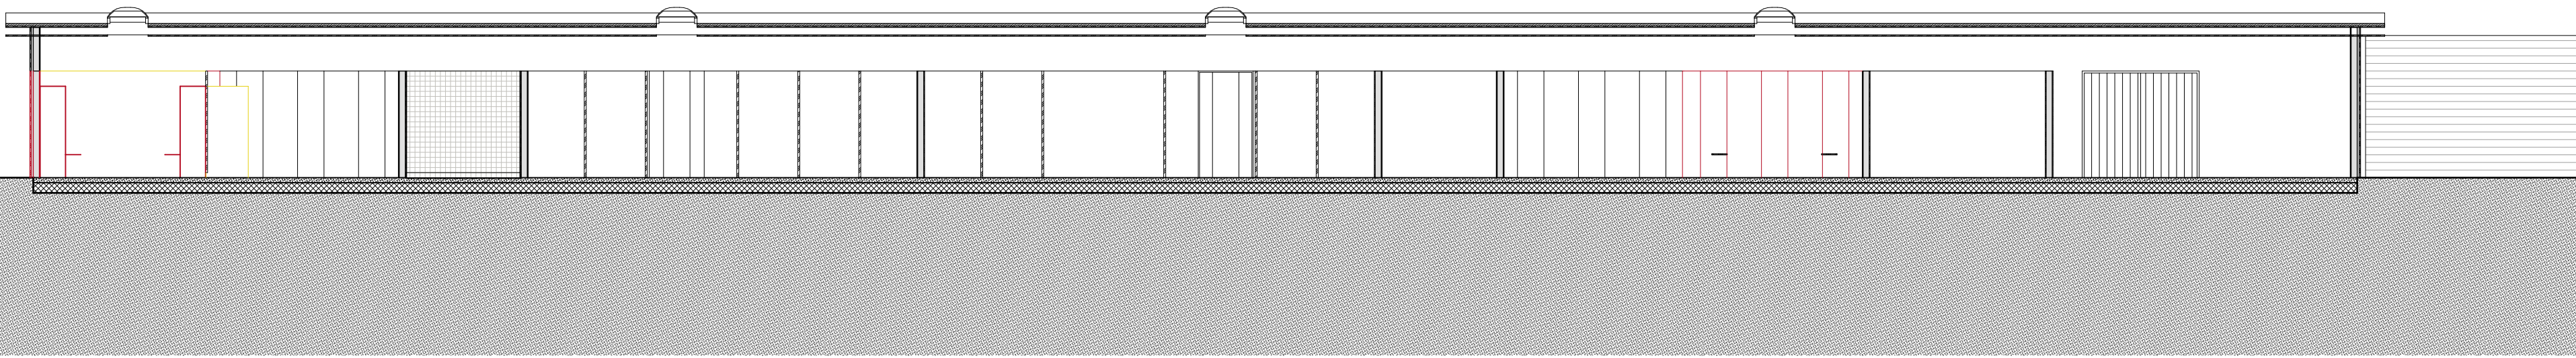
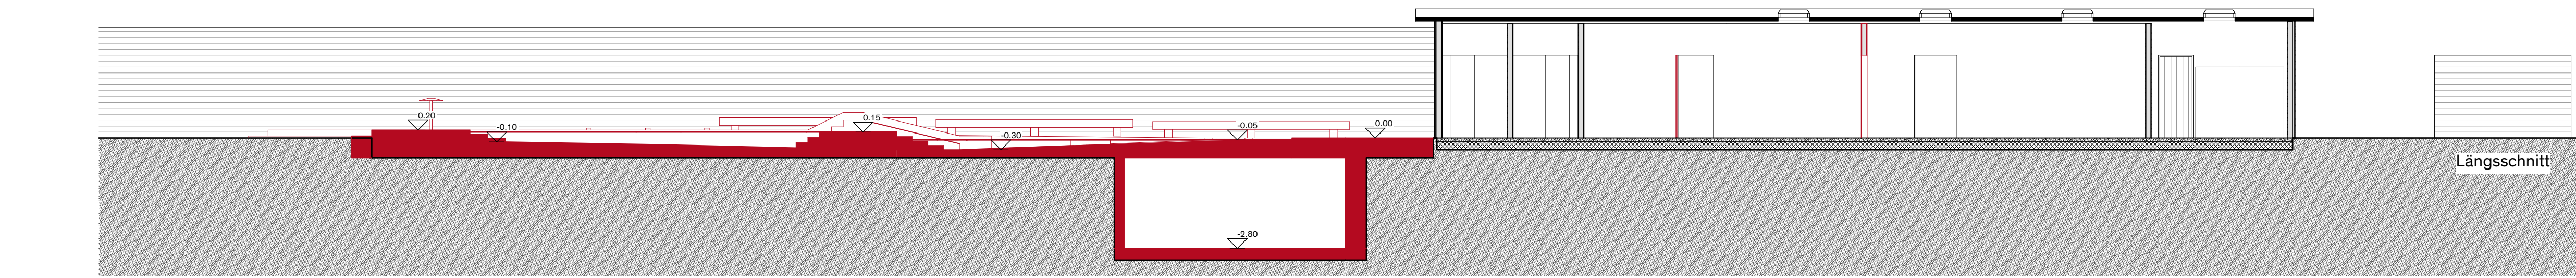
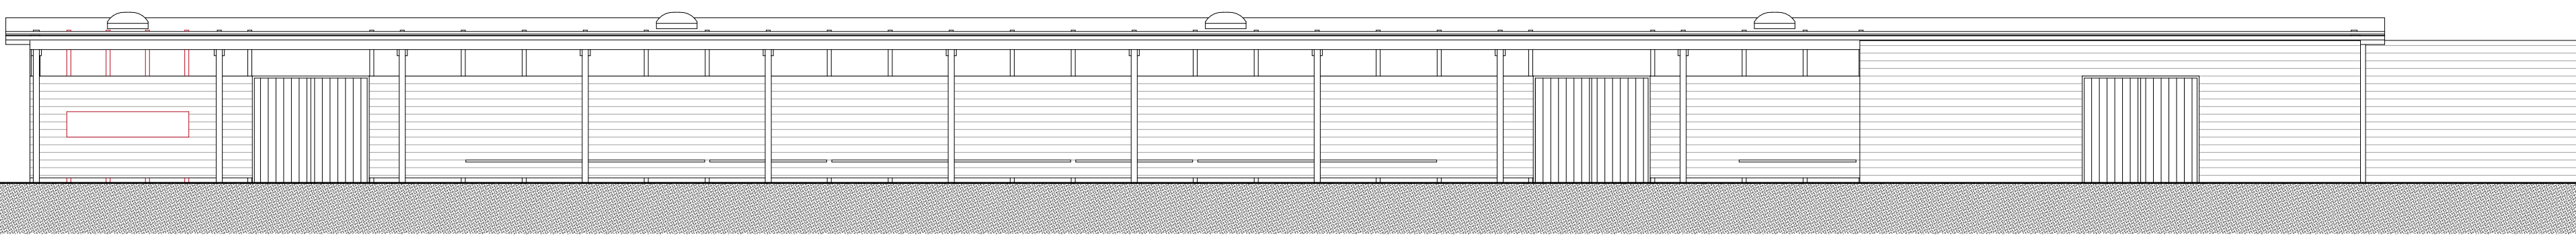
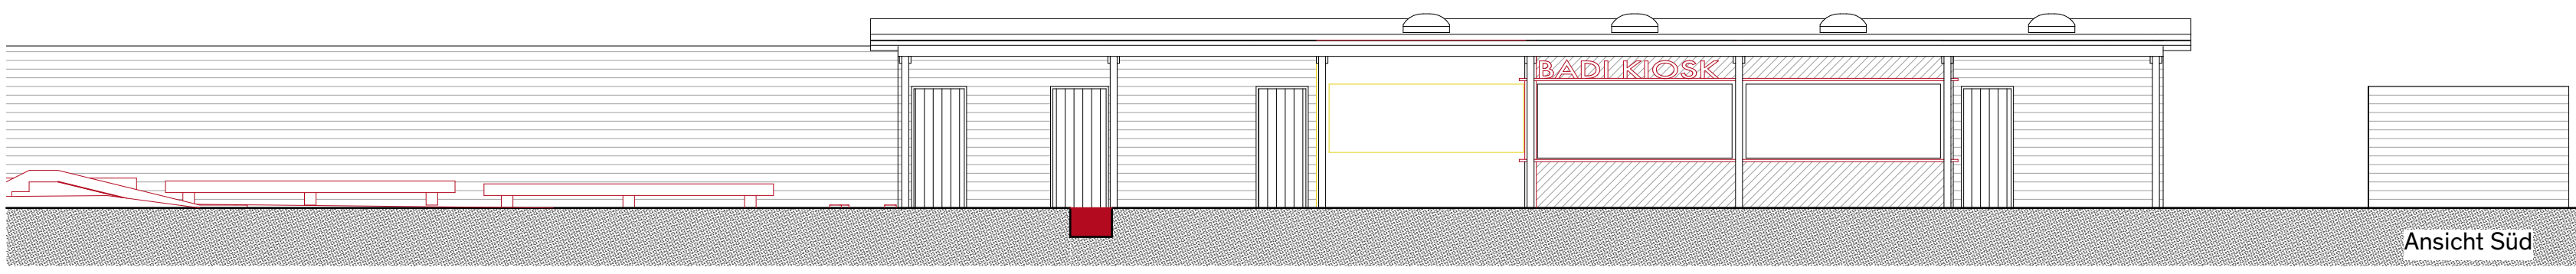
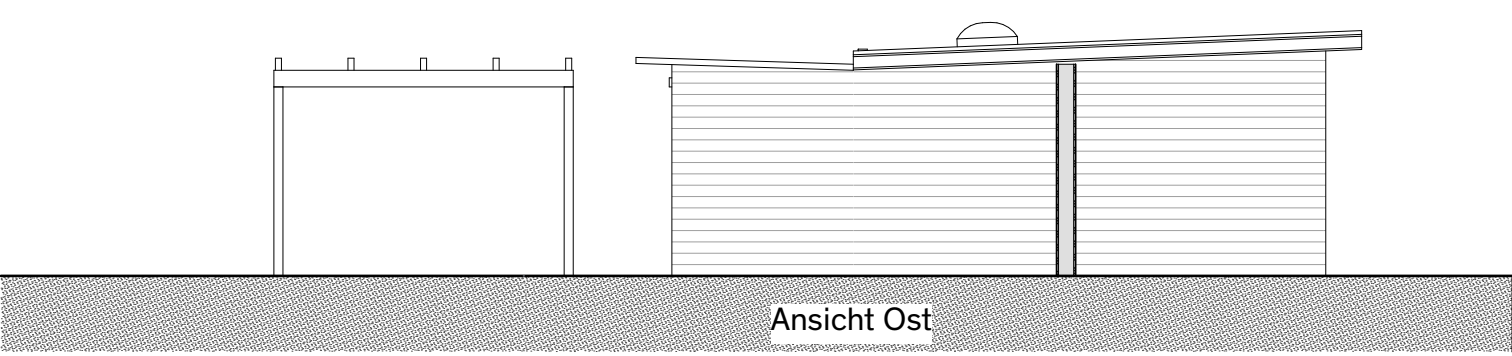


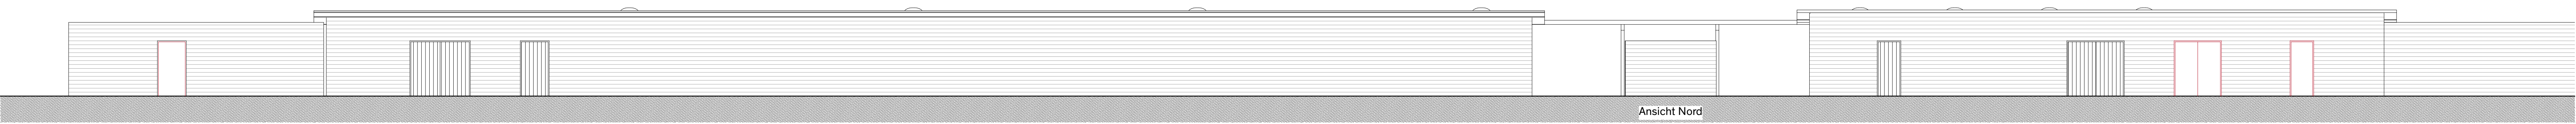

Stadt Zug
Gonçalves
Hausheer
Frey

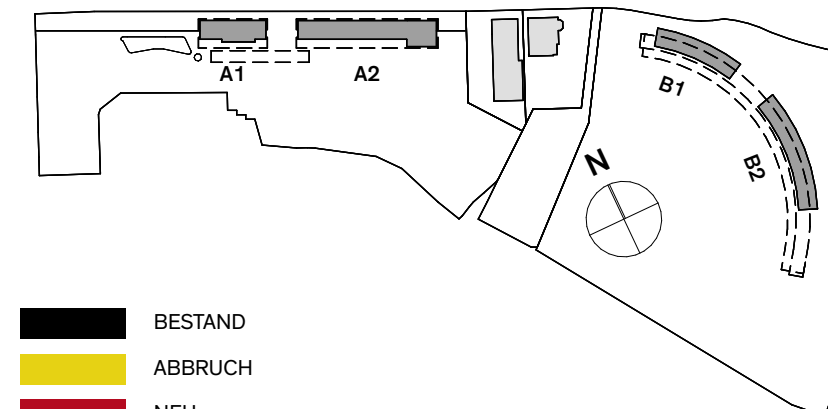

— BESTAND
— ABBRUCH
— NEU

± 0.00 = 415.25 m ü.M.

Erweiterung Strandbad Chamer Fussweg
Chamer Fussweg 13, 6300 Zug

Gebäude A

Bauprojekt

Stadt Zug, Baudepartement Abteilung Hochbau
Gubelstrasse 22, 6301 Zug

Gonçalves Hausheer Frey GmbH
Baslerstrasse 30, 8048 Zürich
+41 44 515 05 99

Plannummer ZUS_32_A_2_1

Datum 15.05.23

Massstab 1:100

Plangrösse 1'189.0 x 841.0 mm