


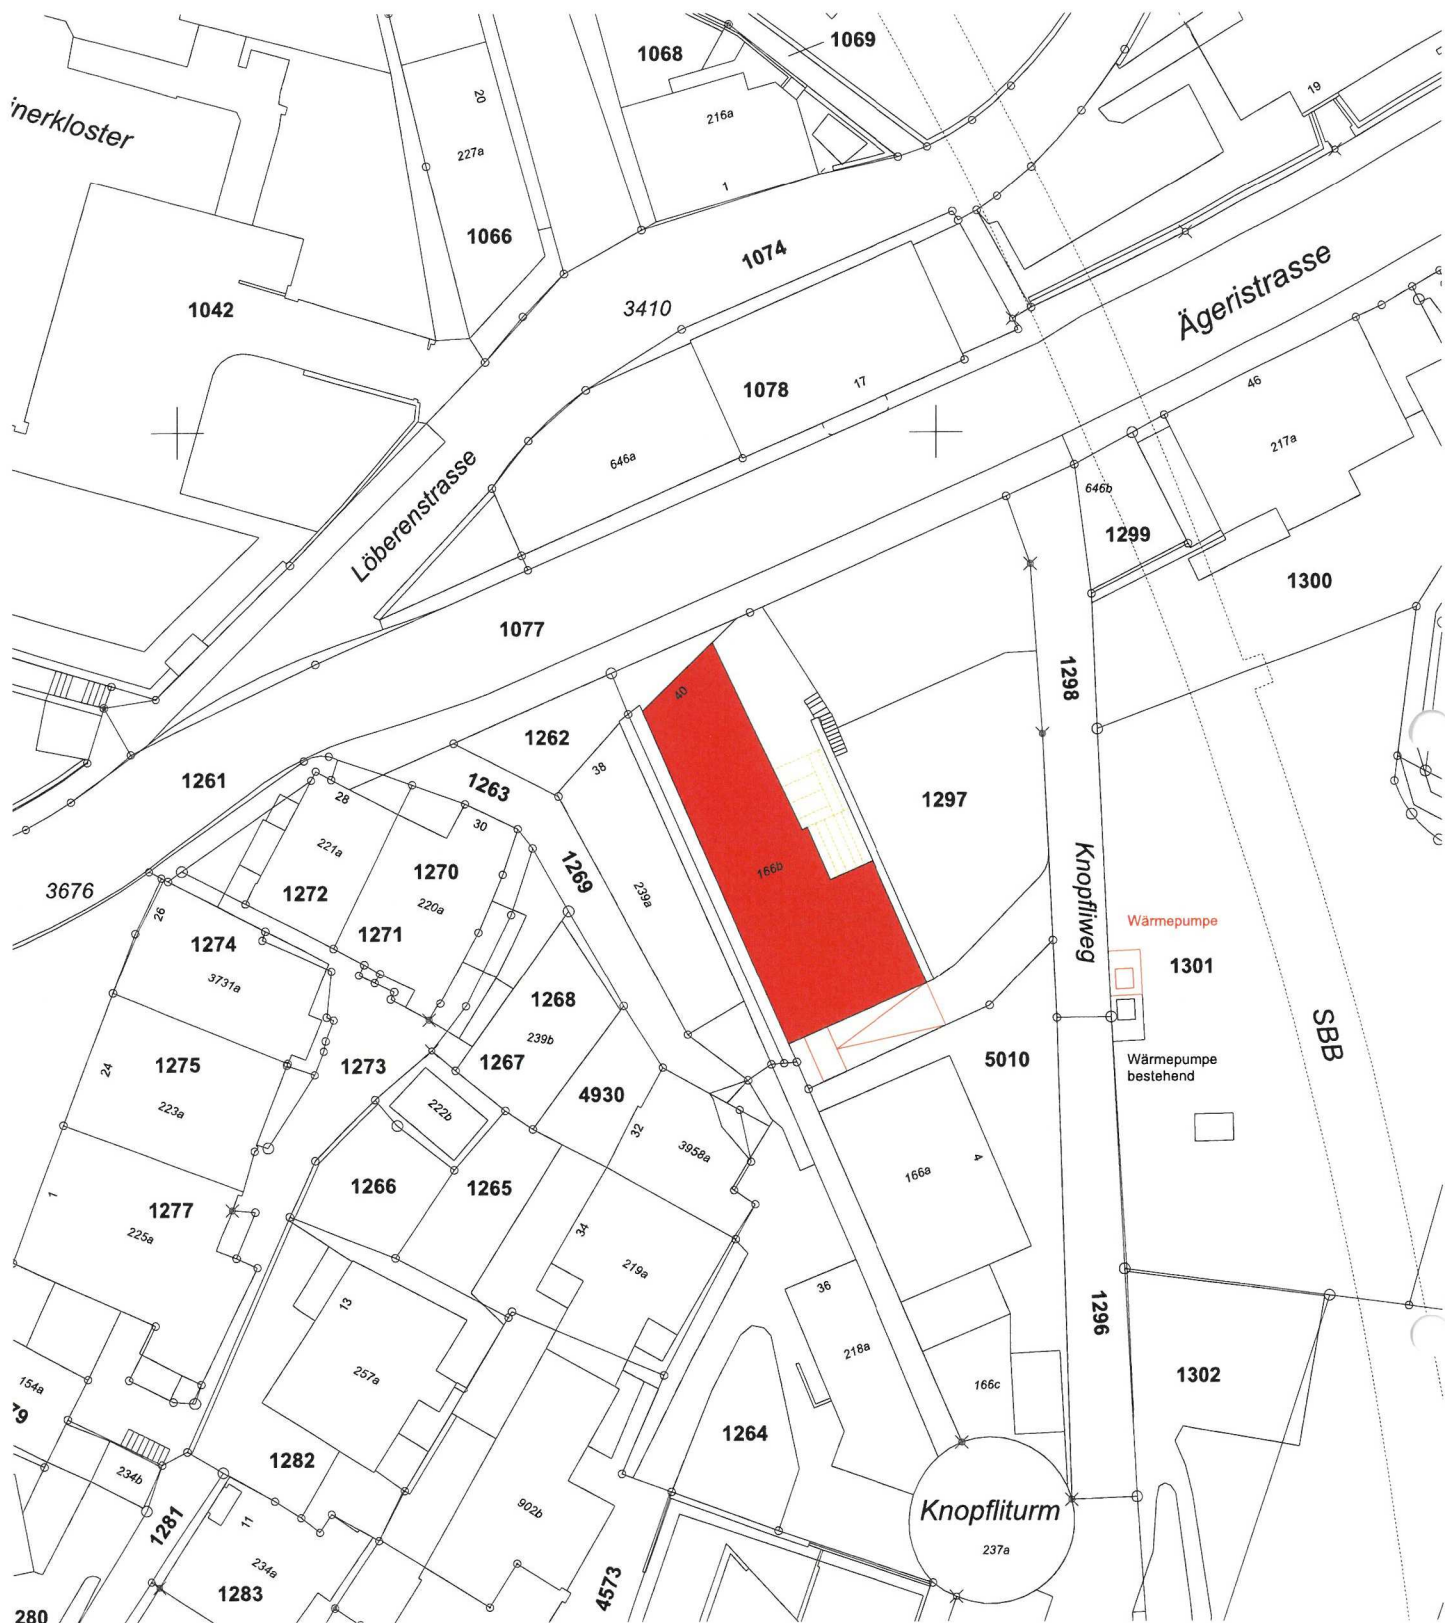

Kirsch-Depot			± 0.00 = #m ü.M.
Bauvorhaben:	Kirsch-Depot	GS-Nr. 1297	Aegeristrasse 40 6300 Zug
Auftraggeber:	Stadt Zug		Gubelstrasse 22 6300 Zug
Architekt:	Albi Nussbaumer Architekten	Maschinengasse 15 6330 Cham, T 041 766 61 61	
199_31_1_01 Vorprojekt			Kataster 1:500
Gez.:	Rev.:	Mst.:	Gr.: 29.7x42